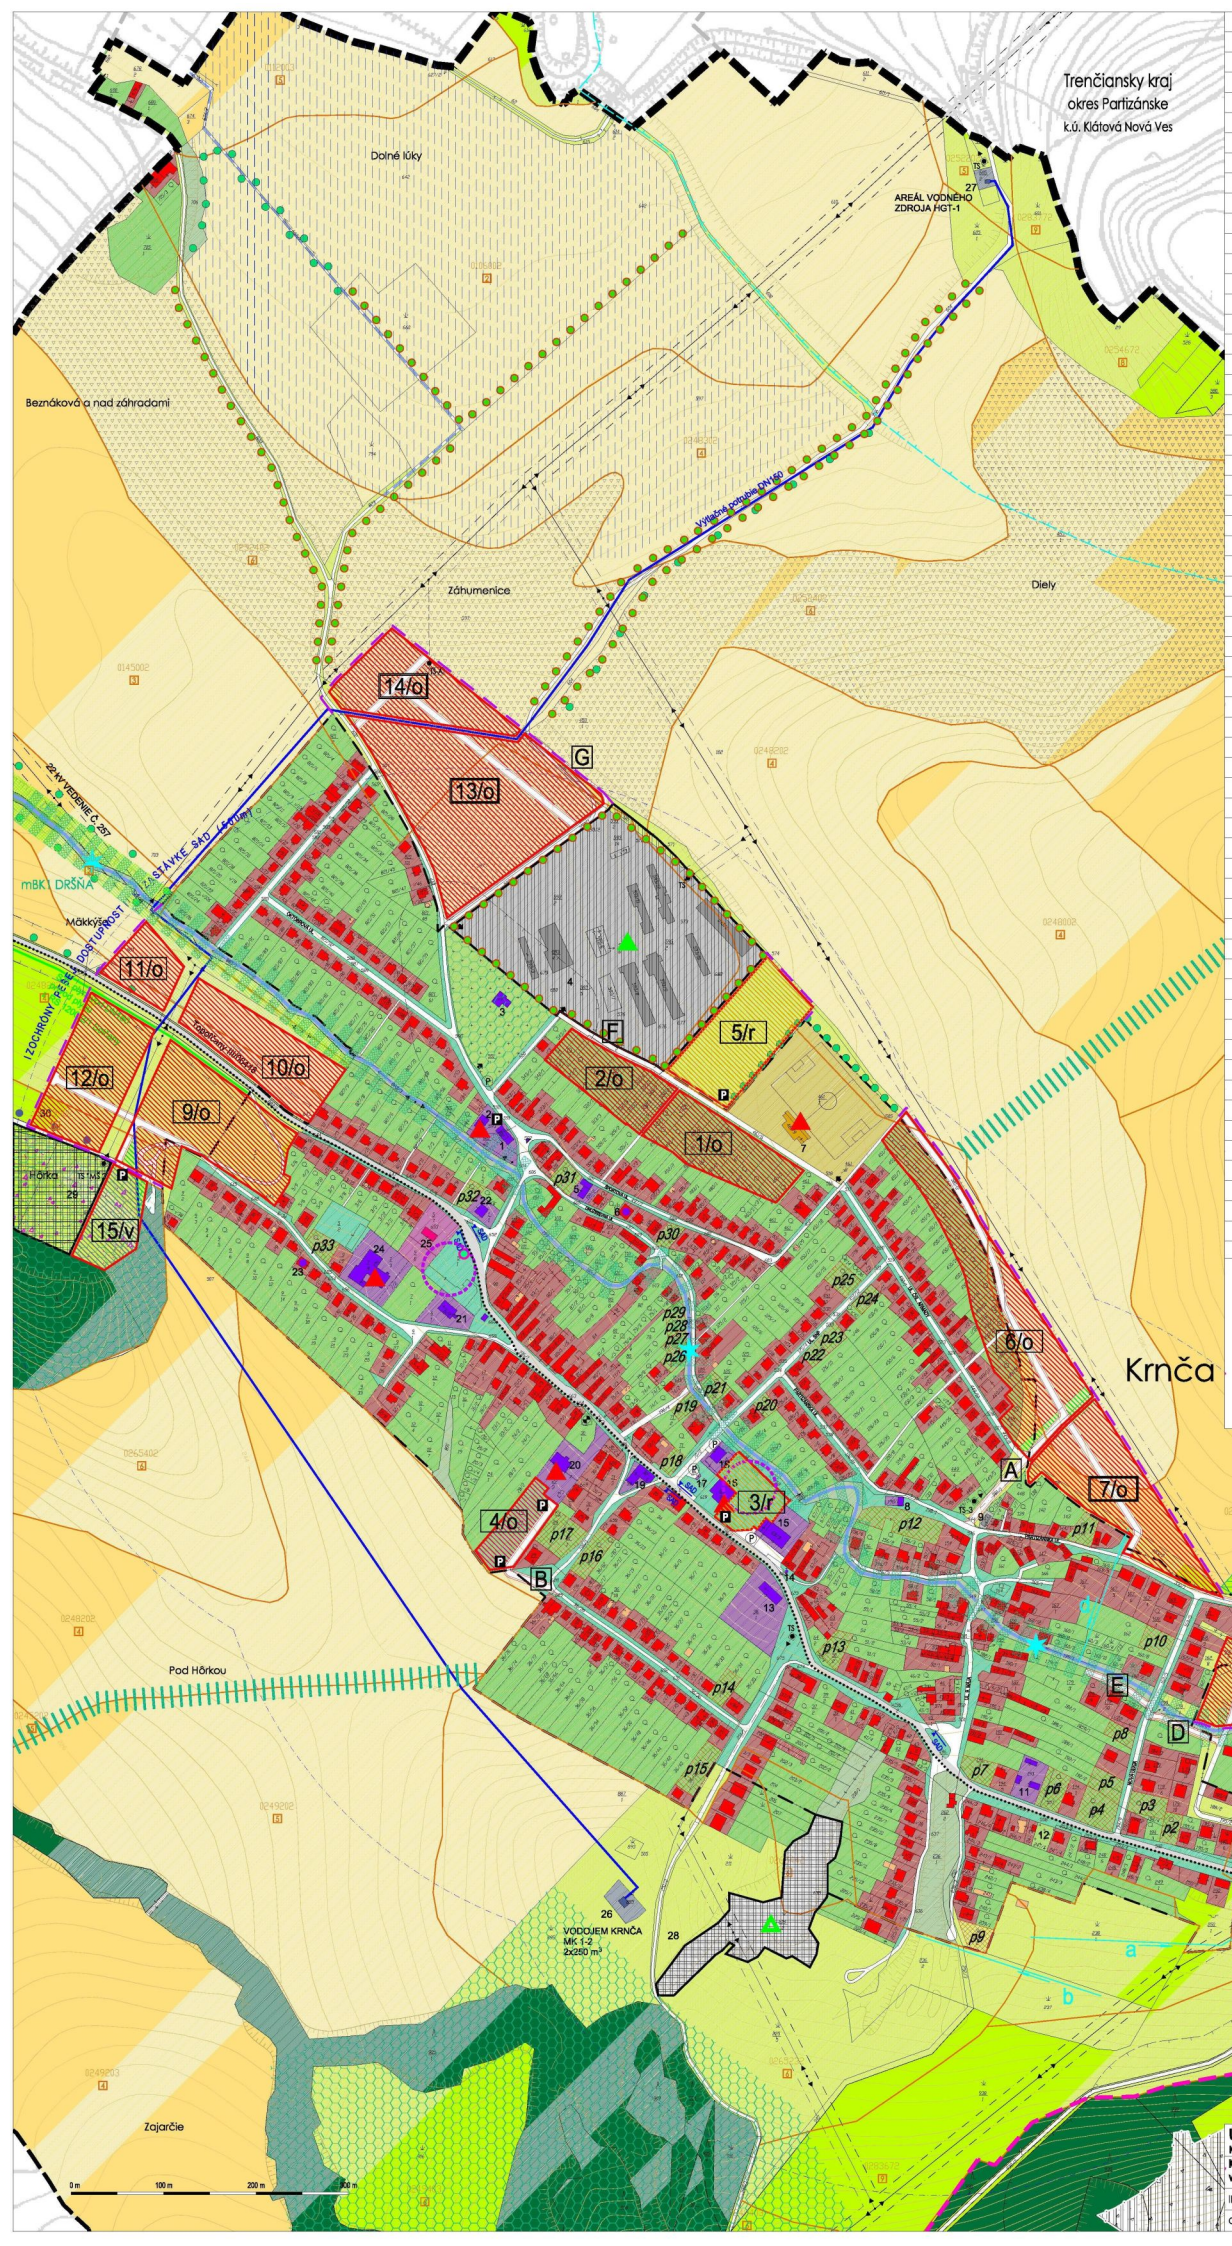


LEGENDA

	STAV	NÁVRH	VÝHĽAD
HRANICA KRAJA A OKRESU			
HRANICA KATASTRÁLNEHO ÚZEMIA OBCE			
HRANICA ZASTAVANÉHO ÚZEMIA OBCE			
HRANICA CHRÁNENEJ KRAJINNEJ OBLASTI PONTRE			
HRANICE, KÓD A SKUPINA BPEJ			
NADRADENÉ TRASY EL. SIETE S OCHR. PÁSMAMI			
OZNAČENIE TRAFOSTANÍC	TS-3	TS-A	
OCHRANNÉ PÁSMA BEZPEČNOSTNÉ A HYGIENICKÉ			
OCHRANNÉ PÁSMO VODNÉHO ZDROJA II. STUPŇA			
KULTÚRNA PAMIATKA ÚZKP			
CHRÁNENÝ STROM			
ODVODŇOVANÉ ÚZEMIE			

FUNKČNÉ VYUŽITIE ÚZEMIA

PLOCHY BÝVANIA S OBJ. RODINNÝCH DOMOV			
PLOCHY BÝVANIA S OBJ. BYTOVÝCH DOMOV			
PLOCHY OBČ. VYB. A SOCIÁLNEJ INFR. S OBJEKTMI			
PLOCHY REKREÁCIE A SPORTU S OBJEKTMI			
AREÁLY VÝROBY S OBJEKTMI			
AREÁLY TECHN. INFRAŠTRUKTÚRY S OBJEKTMI			
KAMEŇOLOM, HRANICA CHLÚ			
KAMEŇOLOM S UKONČENOU ŤAŽBOU			
VODNÉ TOKY			
ŠPECIÁLNA ZELEŇ - CINTORÍN			
LES			
ZÁHRADY / OBJEKTY GARÁŽÍ A HOSPODÁRSKYCH PRÍSTAVKOV			
VEREJNÁ IZOLAČNÁ / LÍNIOVÁ ZELEŇ			
ORNÁ PÔDA			
TRVALÉ TRÁVNE PORASTY / NELESNÁ DREVINOVÁ VEGETÁCIA			
SKLÁDKA ODPADU ZAKRYTÁ			
HLAVNÉ / OSTATNÉ CESTNÉ KOMUNIKÁCIE			
NAVRHOVANÁ REGIONÁLNA CYKLISTICKÁ TRASA			
PARKOVISKÁ	P	P	
HLAVNÉ VSTUPY DO AREÁLOV			
ZASTÁVKY HROMADNEJ DOPRAVY A ZOCHRÁNY PEŠEJ DOSTUPNOSTI	BAD	BAD	

NAVRHOVANÉ ROZVOJOVÉ ZÁMERY

ROZVOJOVÉ ZÁMERY NAVRHNUTÉ NA VÝSTAVBU			
OZNAČENIE ROZVOJOVÉHO ZÁMERU		6/o	
OZNAČENIE RZ NAVRHNUTÉHO NA PREVERENIE PODROBNEJŠOU ÚPD		7/o	
OBYTNÉ, REKREAČNÉ A VÝROBNÉ ÚZEMIE, CINTORÍN		.../o,r,v	
DOPORUČENÁ VÝSTAVBA RD V PRELUKÁCH S OZNAČENÍM		p7	
REKONŠTRUKCIA OBJEKTU SO ZMENOU FUNKCIE			
ÚZEMIE VYŽADUJÚCE REKONŠTRUKCIU BEZ/SO ZMENOU FUNKCIE			
NÁVRH PROTIPOVODŇOVEJ ÚPRAVY TOKU			
DOTVORENIE TAŽISKOVÝCH PRIESTOROV V OBCI			
NÁVRH SPOMALENIA DOPRAVY PRI VSTUPE DO OBCE			
NAVRHOVANÁ REKONŠTRUKCIA KRIŽOVATKY			
NAVRHOVANÝ PROTIPOVODŇOVÝ ODVOD DAŽĎOVEJ VODY			
REVITALIZÁCIA PLÔCH VEREJNEJ A PARKOVEJ ZELENE			
NÁVRH ZVÝŠENIA STABILITY / REKULTIVÁCIA ÚZEMIA			
NÁVRH PLÔCH S PROTIERÓZNYMI OPATRENIAMI			
BIOCENTRUM MIESTNEHO VÝZNAMU			
BIOKORIDOR MIESTNEHO VÝZNAMU			
INTERAKČNÝ PRVOK PLOŠNÝ / LÍNIOVÝ			
LÍNIOVÁ ZELEŇ PÔDOOCHRANNÁ			

VEREJNOPROSPEŠNÉ ZARIADENIA A LÍNIOVÉ STAVBY

NAVRHOVANÉ KORIDORY DOPRAVY		A - G	
NAVRHOVANÉ KORIDORY A ZAR. TI. PRVKY MÚSES		VIĎ TEXTOVÁ ČASŤ	
NAVRHOVANÝ PROTIPOVODŇOVÝ ODVOD DAŽĎOVEJ VODY			

CELÉ KATASTRÁLNE ÚZEMIE S VÝNIMKOU ZASTAVANÉHO SA NACHÁDZA V CHVÚ TRIBEČ

EXISTUJÚCE ZARIADENIA OBČIANSKEJ VYBAVENOSTI, VÝROBY A SKLADOV

1 - OBECNÝ ÚRAD, 2 - POŠTA, HASIČSKÁ ZBROJNICA, 3 - CINTORÍN, DOM SMÚTKU, 4 - TOPHOLZ, S.R.O., 5 - POTRAVINY, 6 - PREDAJ DREVA, 7 - ŠPORTOVÝ AREÁL (FUTBALOVÉ IHRISKO, KOLKÁREŇ, BUFET), 8 - ROZLIČNÝ TOVAR, 9 - STOLÁRSTVO, 10a - SLOVSKAL, S.R.O. - ADMINISTRATÍVNA BUDOVA, 10b - SLOVSKAL, S.R.O. - KAMEŇOLOM, 10c - SLOVSKAL, S.R.O. - SKLAD STREJIVA, 11 - LESY, Š.P., ADMINISTRATÍVNA BUDOVA, 12 - ŽIDOVSKÝ CINTORÍN, 13 - RÍMSKOKATOLÍCKY KOSTOL, 14 - BOŽIA MUKA, 15 - HOSTINEC, 16 - KULTÚRNY DOM, 17 - PAMÄTNÍK PADLÝM V II. SVETOVEJ VOJNE, 18 - POTRAVINY, ODEVY, TEXTIL, 19 - HOSTINEC "KRNOVEC", TIPOS, 20 - ZÁKLADNÁ ŠKOLA, 21 - EVANJELICKÝ KOSTOL, 22 - PREDAJ KAMEŇA, 23 - ELEKTROSERVIS, 24 - MATERSKÁ ŠKOLA, 25 - ŠTVORBYTOVÝ DOM, 26 - VODOJEM, 27 - VODNÝ ZDROJ, 28 - REKULTIVOVANÁ SKLÁDKA ODPADOV, 29 - UZATVORENÝ KAMEŇOLOM, 30 - VYKRÝVAČE MOBILNÝCH OPERÁTOROV

ÚZEMNÝ PLÁN OBCE KRNČA

KONCEPT RIEŠENIA - 2. VARIANT

Komplexný návrh priestorového usporiadania a funkč. využívania územia a verejnoprospešné stavby

ČÍSLO VÝKRESU	2b		
DÁTUM	06/2009		
STUPEŇ	ÚPN-O		
INVESTOR	AUTOR	VYPRACOVAL	FORMÁT B A4
OBEC KRNČA	ING.ARCH.SOPIROVÁ	ING.ARCH.SOPIROVÁ	MIERKA 1:2880