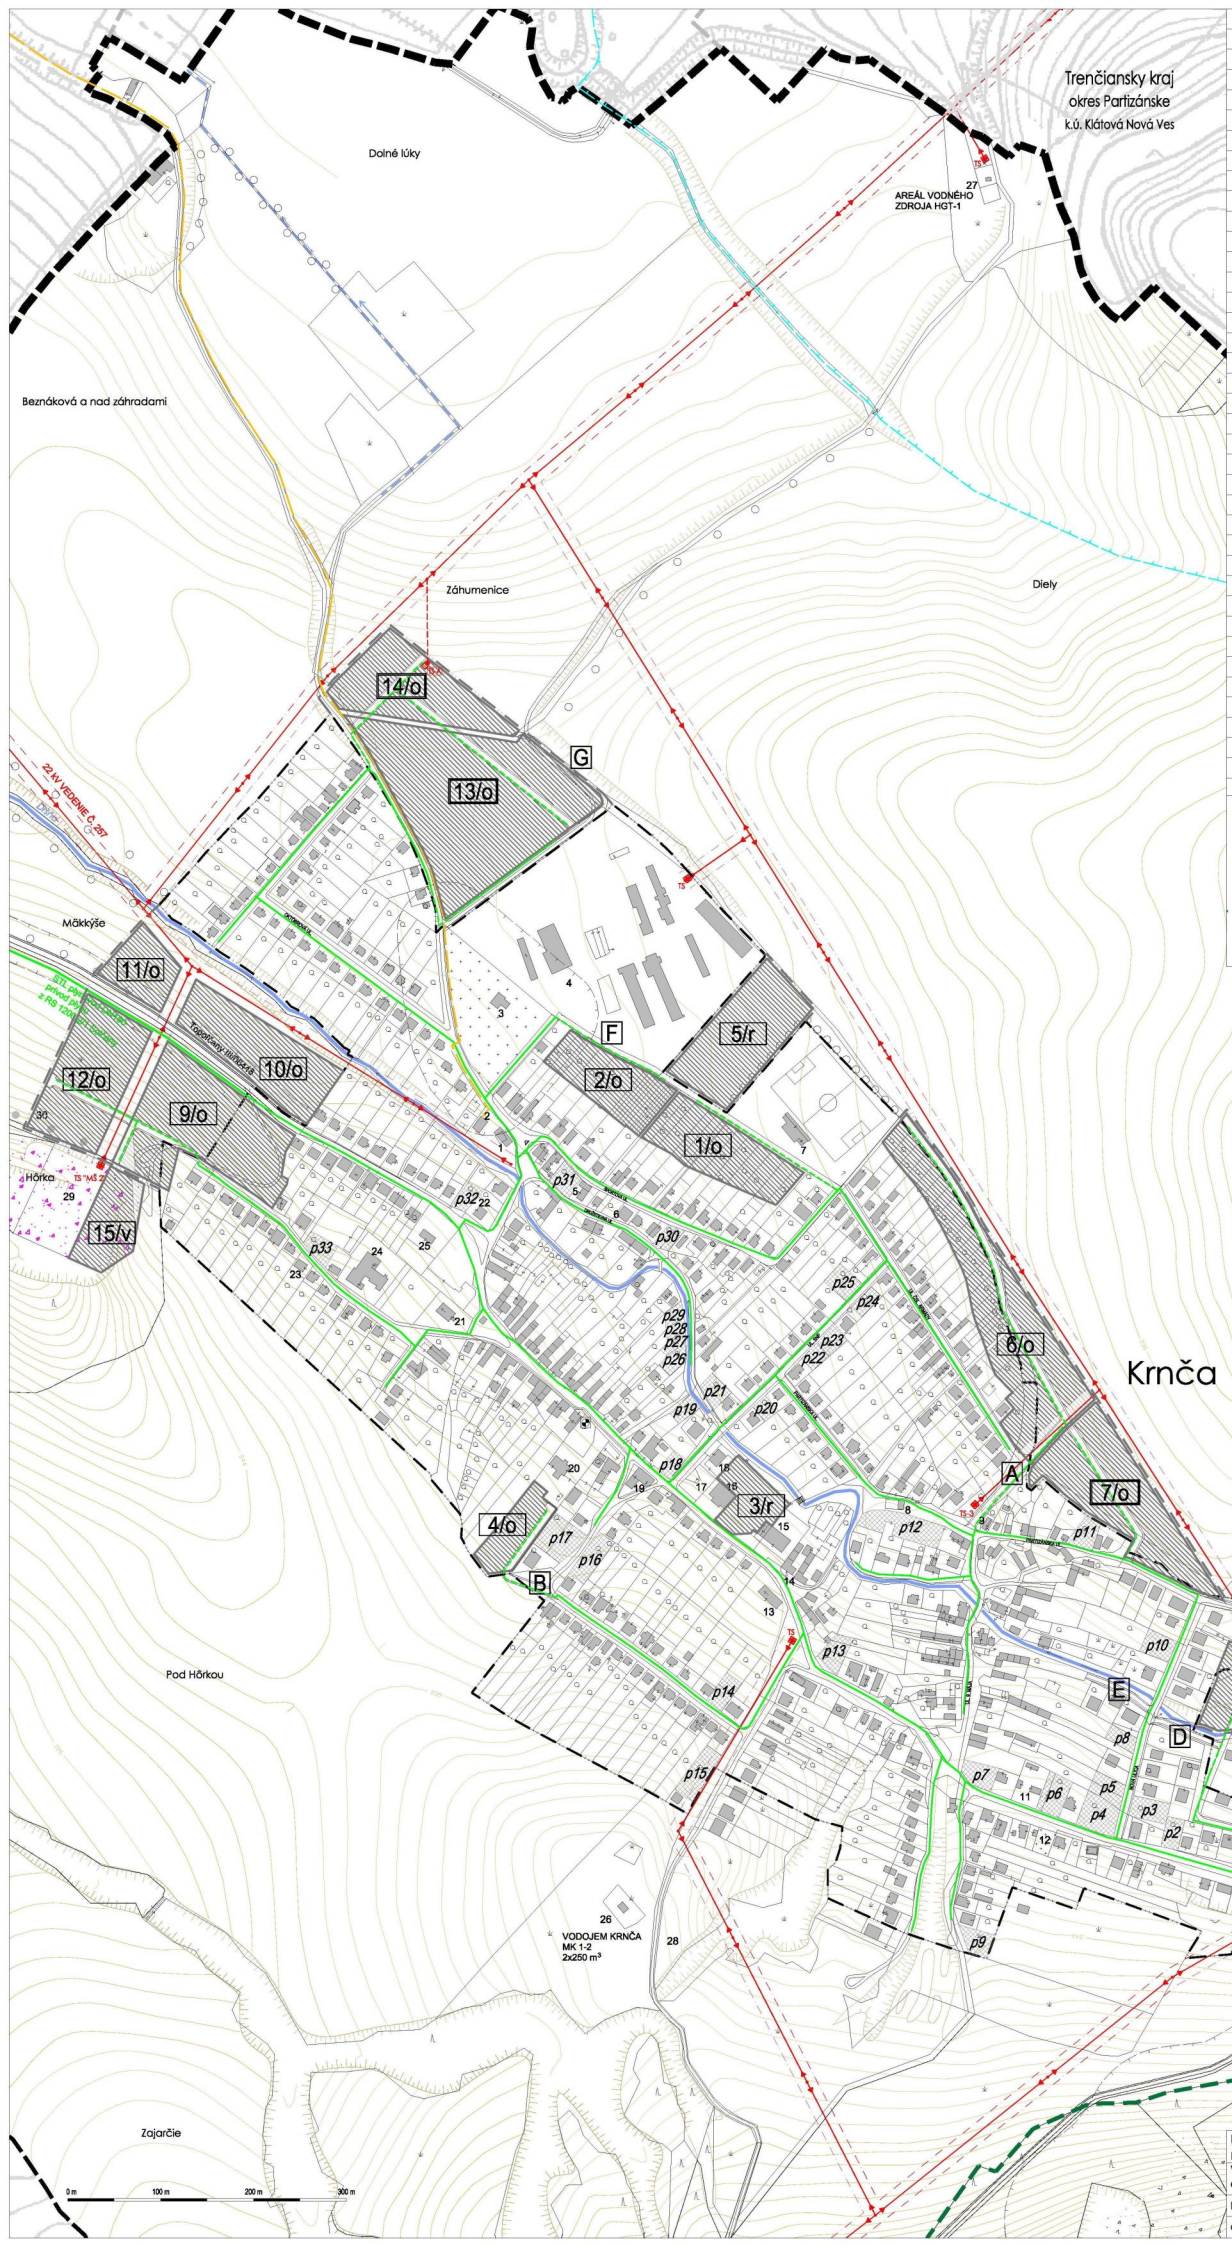


LEGENDA	STAV	NÁVRH	VÝHĽAD
HRANICA KRAJA A OKRESU			
HRANICA KATASTRÁLNEHO ÚZEMIA OBCE			
HRANICA ZASTAVANÉHO ÚZEMIA OBCE			
HRANICA CHRÁNENEJ KRAJINNEJ OBLASTI PONTRE			
OCHRANNÉ PÁSMA BEZPEČNOSTNÉ A HYGIENICKÉ			
OCHRANNÉ PÁSMO VODNÉHO ZDROJA II. STUPŇA			
KULTÚRNA PAMIATKA ÚZKP			
OZNAČENIE OBJEKTOV OV, VÝROBY, ŤAŽBY KAMEŇA A TI		11	
FUNKČNÉ VYUŽITIE ÚZEMIA			
PLOCHY BÝVANIA, OV, VÝROBY, ŠPORTU, DOPRAVY A TI			
VYSOKÁ SPRIEVODNÁ ZELEŇ, LÍNIOVÁ ZELEŇ			
VODNÉ PLOCHY A TOKY			
KAMEŇOLOM, HRANICA CHLÚ			
KAMEŇOLOM S UKONČENOU ŤAŽBOU			
NAVRHOVANÉ ROZVOJOVÉ ZÁMERY			
ROZVOJOVÉ ZÁMERY NAVRHNUTÉ NA VÝSTAVBU			
OZNAČENIE ROZVOJOVÉHO ZÁMERU		6/o	
OZNAČENIE RZ NAVRHNUTÉHO NA PREVERENIE PODROBNEJŠOU ÚPD		7/o	
OBYTNÉ, REKREAČNÉ A VÝROBNÉ ÚZEMIE, CINTORÍN		...O,I,V	
DOPORUČENÁ VÝSTAVBA RD V PRELUKÁCH S OZNAČENÍM		p7	
HLAVNÉ / OSTATNÉ CESTNÉ KOMUNIKÁCIE			
NÁVRH ZÁSOBOVANIA PLYNOM			
PRÍVOD STL PLYNU Z RS SOLČANY			
STL PLYNOVOD			
NÁVRH ZÁSOBOVANIA ELEKTRICKOU ENERGIOU			
VZDUŠNÉ VEDENIE 22 kV			
OZNAČENIE TRAFOSTANÍC	TS-3	TS-A	
OCHRANNÉ PÁSMA VZDUŠNÝCH VEDENÍ			
TELEKOMUNIKÁCIE			
DIAĽKOVÝ TELEKOMUNIKAČNÝ VEDENIE			
VEREJNOPROSPEŠNÉ ZARIADENIA A LÍNIOVÉ STAVBY			
TRASY A ZARIADENIA TECHNICKEJ INFRAŠTRUKTÚRY - PLYN			
TRASY A ZARIADENIA TECHNICKEJ INFRAŠTRUKTÚRY - EL. ENERGIA			
TRAFOSTANICE	TS-3	TS-A	
TRASY A ZARIADENIA TECHNICKEJ INFRAŠTRUKTÚRY - TELEKOMUNIKÁCIE			

CELÉ KATASTRÁLNE ÚZEMIE S VÝNIMKOU ZASTAVANÉHO SA NACHÁDZA V CHVÚ TRŠEČ

EXISTUJÚCE ZARIADENIA OBČIANSKEJ VYBAVENOSTI, VÝROBY A SKLADOV
1 - OBECNÝ ÚRAD, 2 - POŠTA, HASIČSKÁ ZBROJNICA, 3 - CINTORÍN, DOM SMÚTKU, 4 - TOPHOLZ, S.R.O., 5 - POTRAVINY, 6 - PREDAJ DREVA, 7 - ŠPORTOVÝ AREÁL (FUTBALOVÉ IHRISKO, KOLKÁREŇ, BUFET), 8 - ROZLIČNÝ TOVAR, 9 - STOLÁRSTVO, 10a - SLOVSKAL, S.R.O. - ADMINISTRATÍVNA BUDOVA, 10b - SLOVSKAL, S.R.O. - KAMEŇOLOM, 10c - SLOVSKAL, S.R.O. - SKLAD STRELIVA, 11 - LESY, Š.P., ADMINISTRATÍVNA BUDOVA, 12 - ŽIDOVSKÝ CINTORÍN, 13 - RÍMSKOKATOLÍCKY KOSTOL, 14 - BOŽIA MUKA, 15 - HOSTINEC, 16 - KULTÚRNY DOM, 17 - PAMÄTNÍK PADLÝM V II. SVETOVEJ VOJNE, 18 - POTRAVINY, ODEVY, TEXTIL, 19 - HOSTINEC "KRNOVEC", TIPOS, 20 - ZÁKLADNÁ ŠKOLA, 21 - EVANJELICKÝ KOSTOL, 22 - PREDAJ KAMEŇA, 23 - ELEKTROSERVIS, 24 - MATERSKÁ ŠKOLA, 25 - ŠTVORBYTOVÝ DOM, 26 - VODOJEM, 27 - VODNÝ ZDROJ, 28 - REKULTIVOVANÁ SKLÁDKA ODPADOV, 29 - UZATVORENÝ KAMEŇOLOM, 30 - VYKRÝVAČE MOBILNÝCH OPERÁTOROV

0 m 100 m 200 m 300 m

ÚZEMNÝ PLÁN OBCE KRNČA

KONCEPT RIEŠENIA - 2. VARIANT

Výkres riešenia verejného technického vybavenia obce - plyn, elektrická energia, telekomunikácie

ČÍSLO VÝKRESU	5b			
DÁTUM	06/2009			
STUPEŇ	ÚPN-O			
INVESTOR	AUTOR	VYPRACOVAL	FORMÁT	8 A4
OBEC KRNČA	ING.ARCH.SOPIROVÁ	ING.ARCH.SOPIROVÁ	MIERKA	1:5880